To build the welcoming city

Cyrille Hanappe

▶ **To cite this version:**

Cyrille Hanappe. To build the welcoming city: Calais, Grande Synthe, Mayotte – Theotical and practical questions about cities and arrival. Institut Convergences Migrations International Conference on Migration (ICM2) - Migration research at a crossroads. - Sanctuary cities and welcoming territories, Institut Convergences Migrations; Michel Agier, May 2021, Paris (en ligne), France. halshs-04270836

HAL Id: halshs-04270836
https://shs.hal.science/halshs-04270836

Submitted on 8 Nov 2023

HAL is a multi-disciplinary open access archive for the deposit and dissemination of scientific research documents, whether they are published or not. The documents may come from teaching and research institutions in France or abroad, or from public or private research centers.

L'archive ouverte pluridisciplinaire **HAL**, est destinée au dépôt et à la diffusion de documents scientifiques de niveau recherche, publiés ou non, émanant des établissements d'enseignement et de recherche français ou étrangers, des laboratoires publics ou privés.

Distributed under a Creative Commons Attribution 4.0 International License

To build
the welcoming city

Calais, Grande Synthe, Mayotte – Theotical and practical questions about cities and arrival

Babels – The City as a borders. How cities shape migrants and how migrants shape the cities..

Cyrille Hanappe

Two situations :

Calais
and
Grande Synthe

LES CAMPS AU NORD DE LA FRANCE

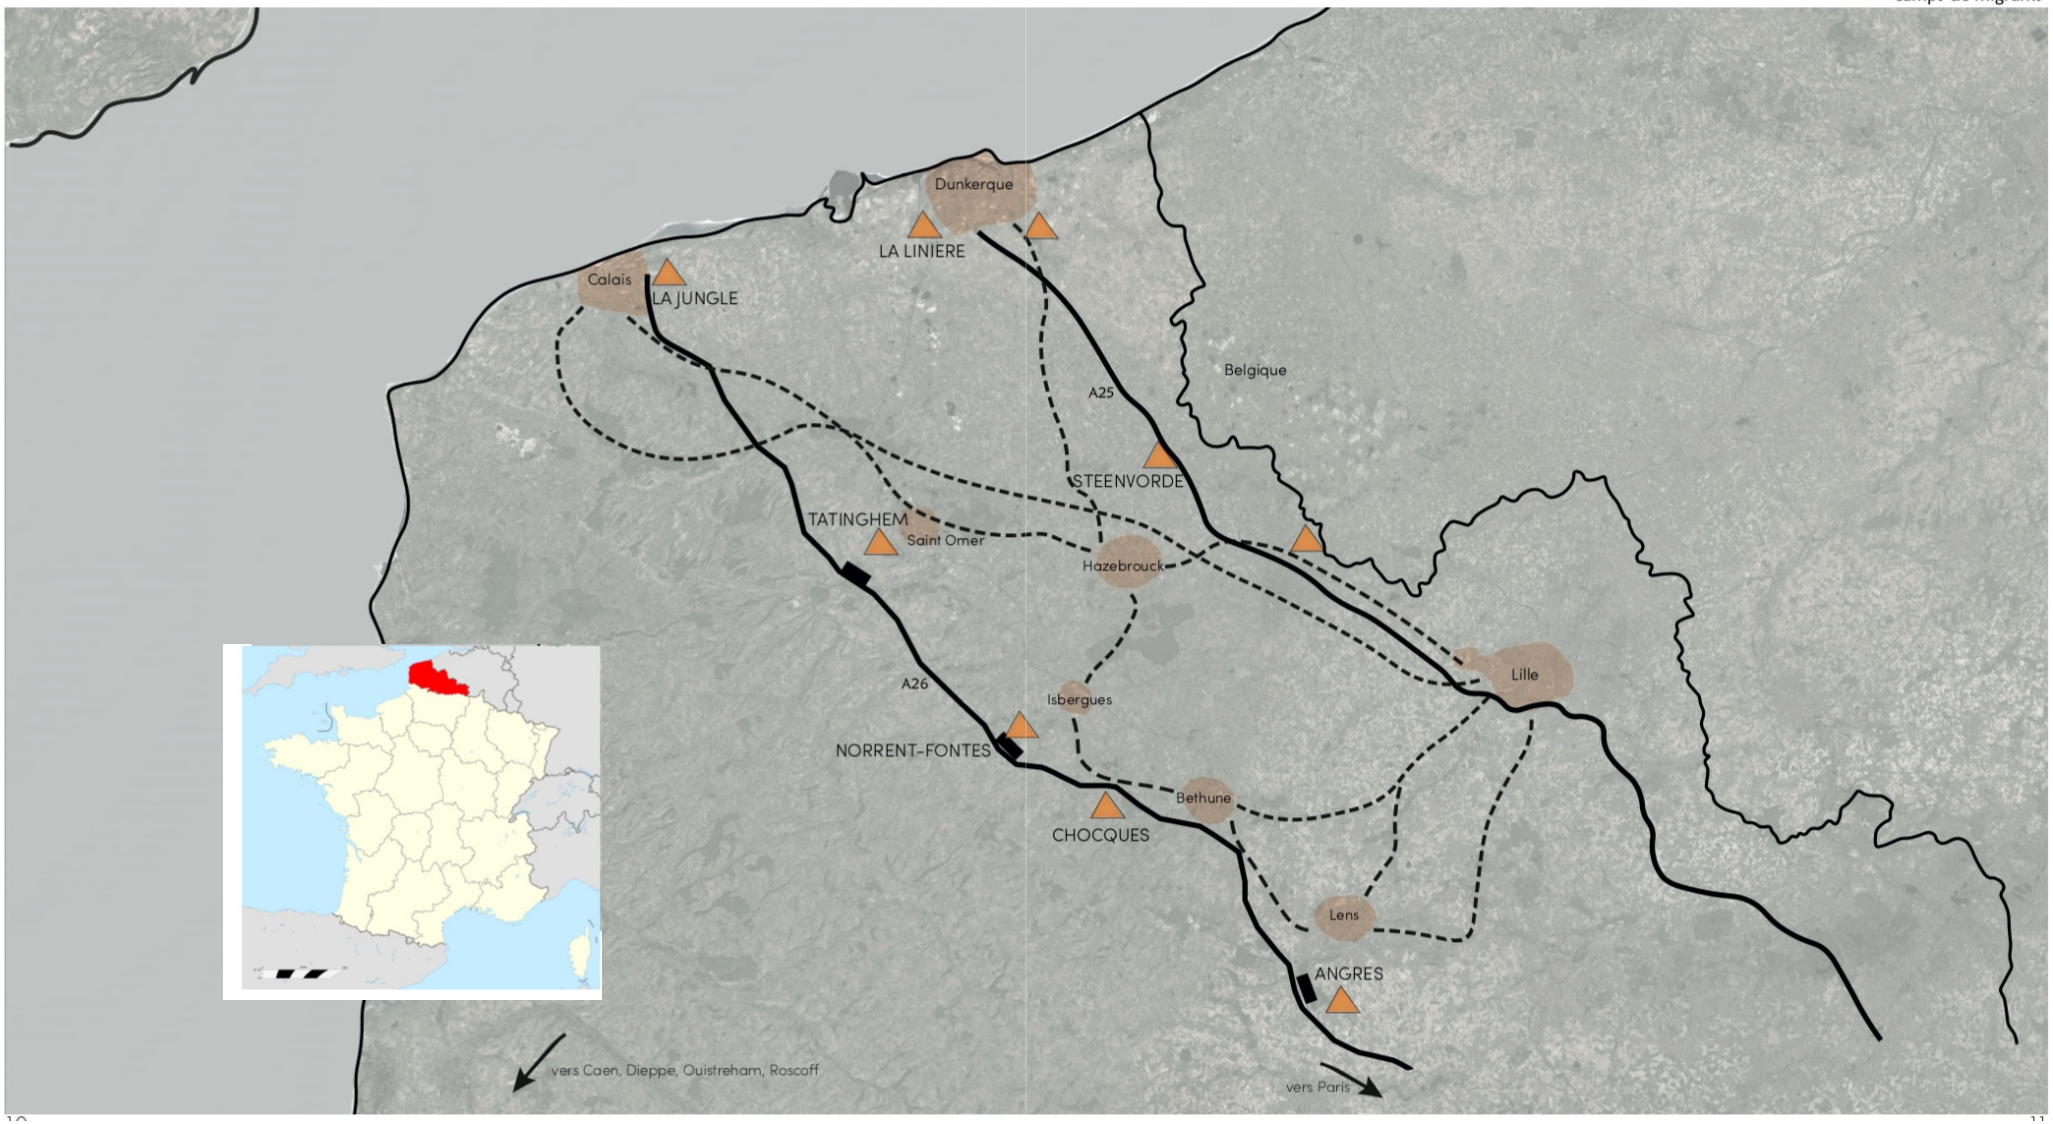

Centre Jules-Ferry
ZONE NORD
Chemin des Dunes
ZONE SUD

Centre Jules-Ferry
Shelters MSF
déplacés de la zone
ZONE NORD
Tentes de la Vie Active
Camp de containers
Camp de caravanes
ZONE SUD
Église érythréenne
École laïque du
Chemin des Dunes

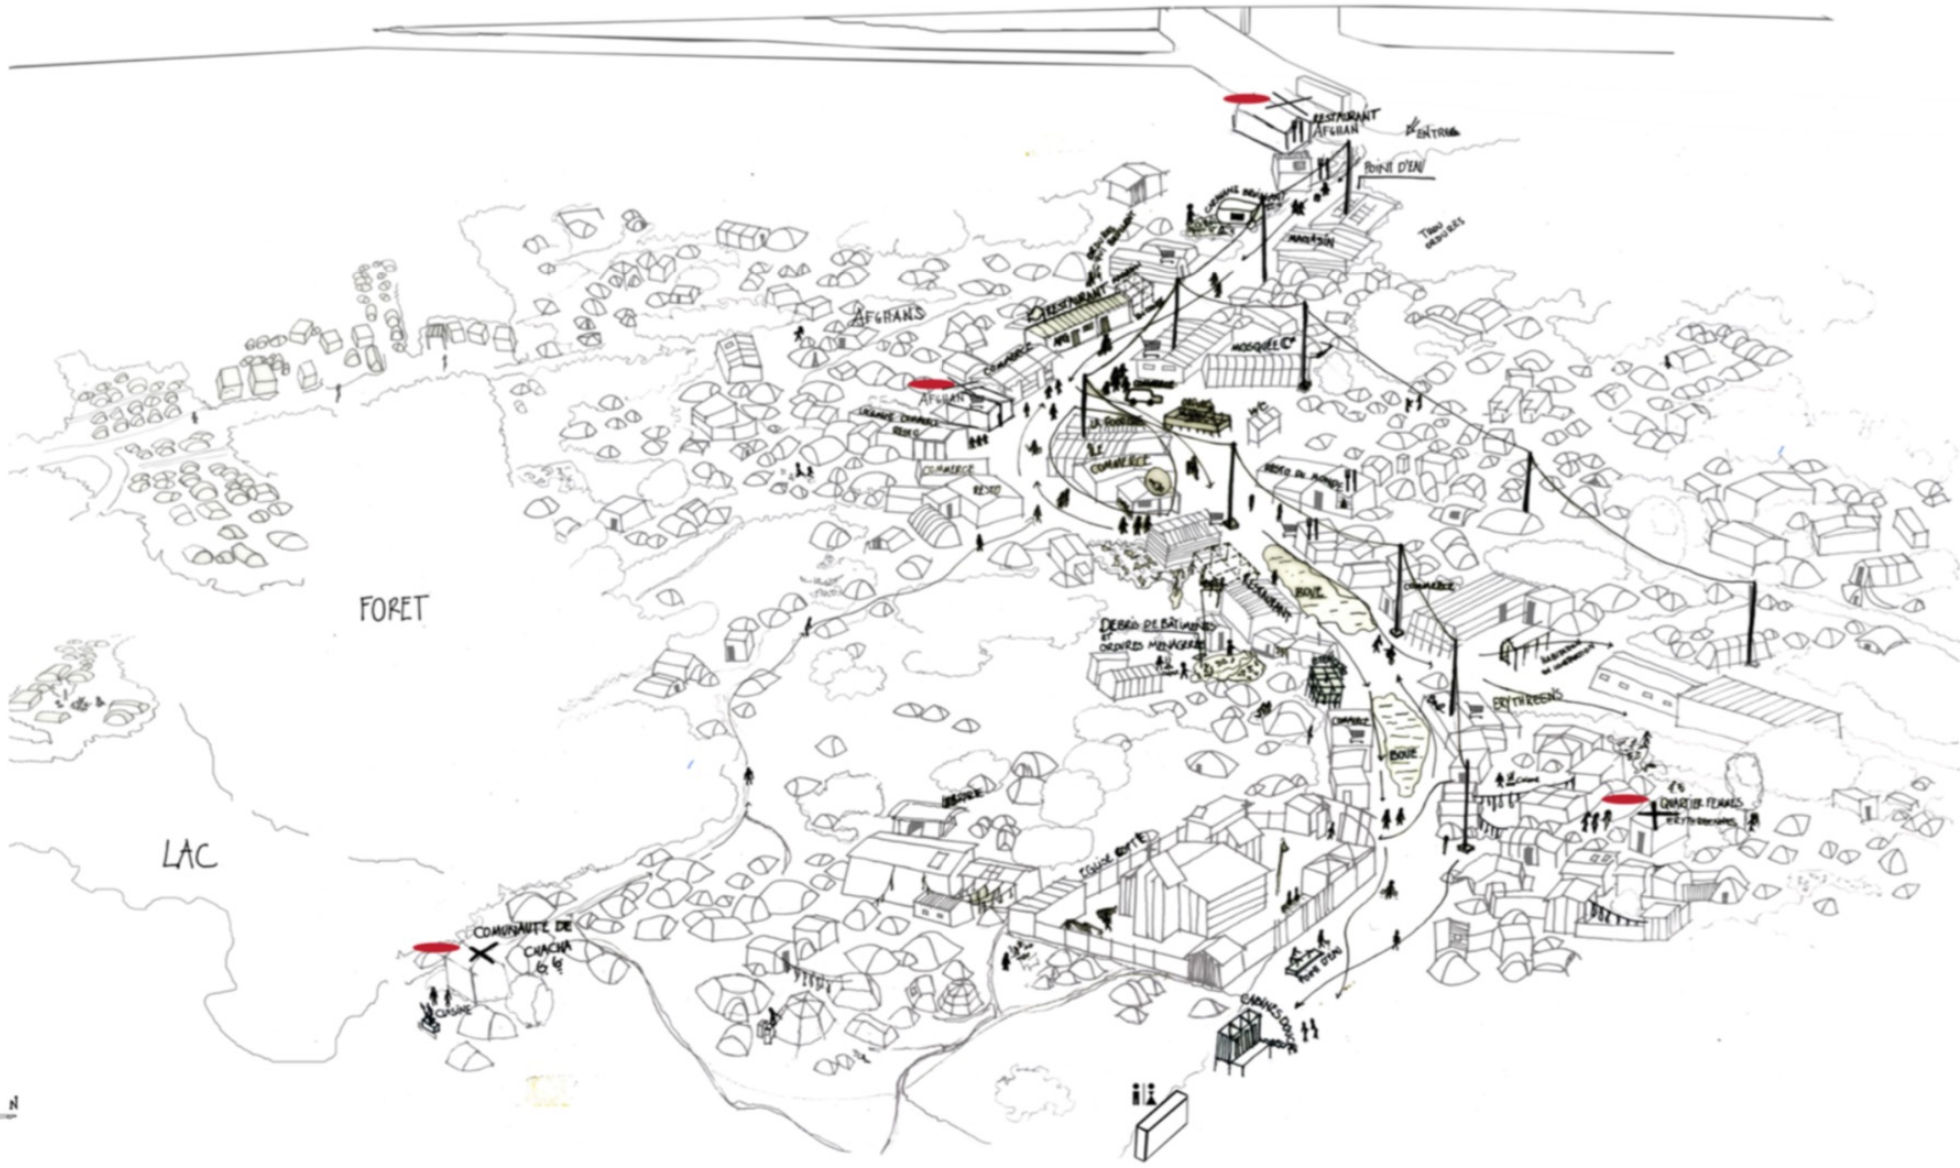

RESTAURANT AFGHAN
ENTRÉE
POINT D'EAU
MAGASIN
AFGHANS
RESTAURANT
MOSQUÉE
COMMERCE
RESTO
FORET
LAC
DEBRIS DE BÂTIMENTS ET ORDURES MENAGERES
BOUE
ERYTHREENS
QUARTIER FEMMES
COMUNAUTE DE CHACHA
CUISINE
N

L'ENTRÉE
RESTAURANT AFGHAN / 3 À 10 PERS.

CUISINE BIEN ÉQUIPÉE AVEC DES GAZINIÈRES

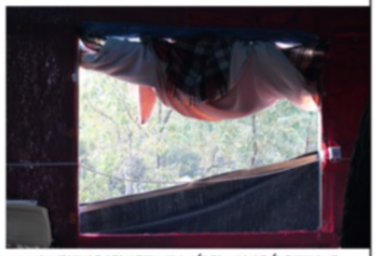

OUVERTURE PERMETTANT D'AÉRER / PRISE ÉLECTRIQUE

FENÊTRE EN PLASTIQUE TRANSPARENT

LA PLUPART DES RESTAURANTS SERVENT AUSSI D'HÔTELS

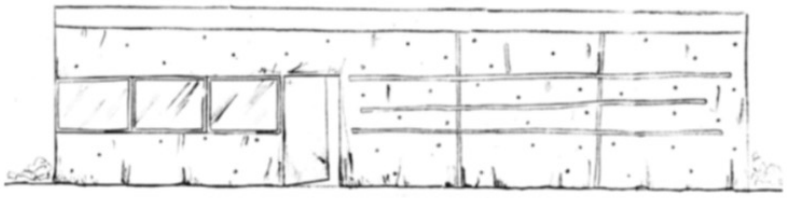

FACADE NORD

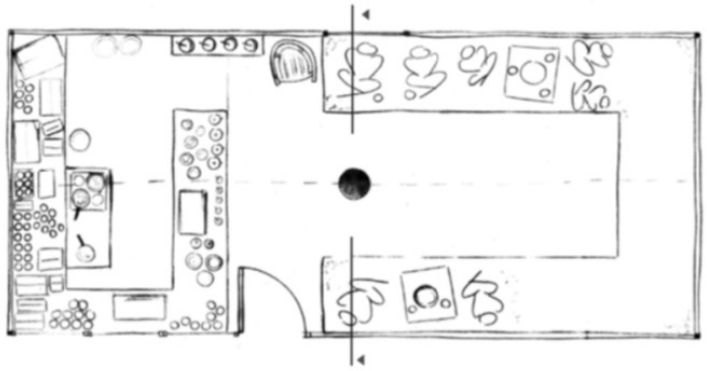

PLAN

COUPE

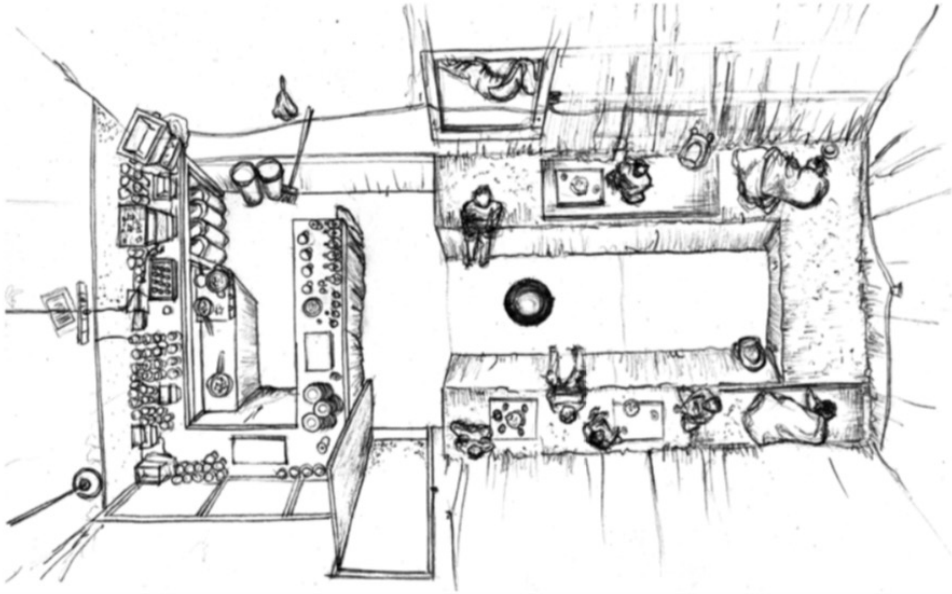

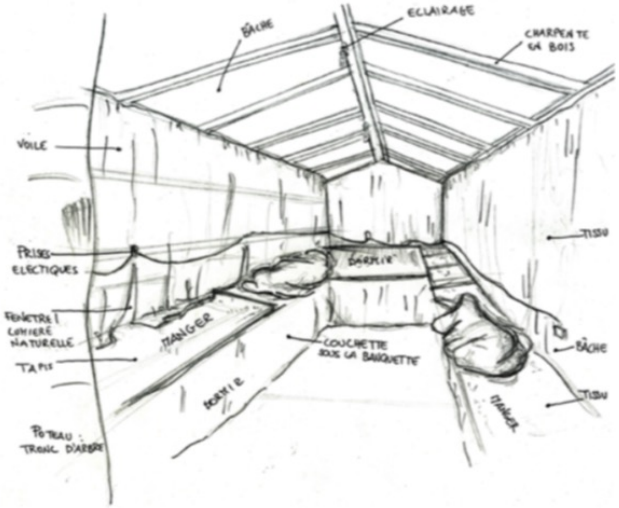

LE CHEMIN DES DUNES

COUR DARFOUR IS BLEEDING

GRANDE UNITÉ DE 22 PERSONNES. L'ILOT EST DIRECTEMENT SUR L'ENTRÉE ET DÉTIENT SON PROPRE ESPACE PRIVÉ, INDÉPENDANT DE LA RUE. ORGANISÉS AUTOUR D'UNE COUR CARRÉE, ILS SONT ÉQUIPÉS D'UNE CUISINE, UN ESPACE DE STOCKAGE, UNE SALLE DE RÉUNION.
ILS ONT ÉGALEMENT CONSTRUIT UNE DOUCHE D'APPOINT, MAIS N'AYANT PAS ACCÈS À L'EAU, ELLE NE SERT QUE PONCTUELLEMENT OU POUR SE CHANGER.

NOUS AVONS ÉTÉ CONVIÉES À LA "SALLE DE CONSEIL" POUR EXPLIQUER NOTRE RÔLE ET MANGER DES DATTES.
C'EST DONC EN PRÉSENCE DES 22 HOMMES QUE NOUS DISCUTONS DES NÉCESSITÉS PRIMAIRES DE LA ZONE.

- L'ACCÈS À L'EAU ET AU GAZ LEUR PERMETTRAIT D'ÊTRE INDÉPENDANTS DE SALAM ET NE PAS PERDRE UNE JOURNÉE ENTIÈRE DANS LE CENTRE JULES FERRY.

- ILS ONT UN RÉEL PROBLÈME DE MOUSTIQUES EN RAISON DE LA STAGNATION EAU ET CRAIGNENT DES PROPAGATIONS DE MALADIES.

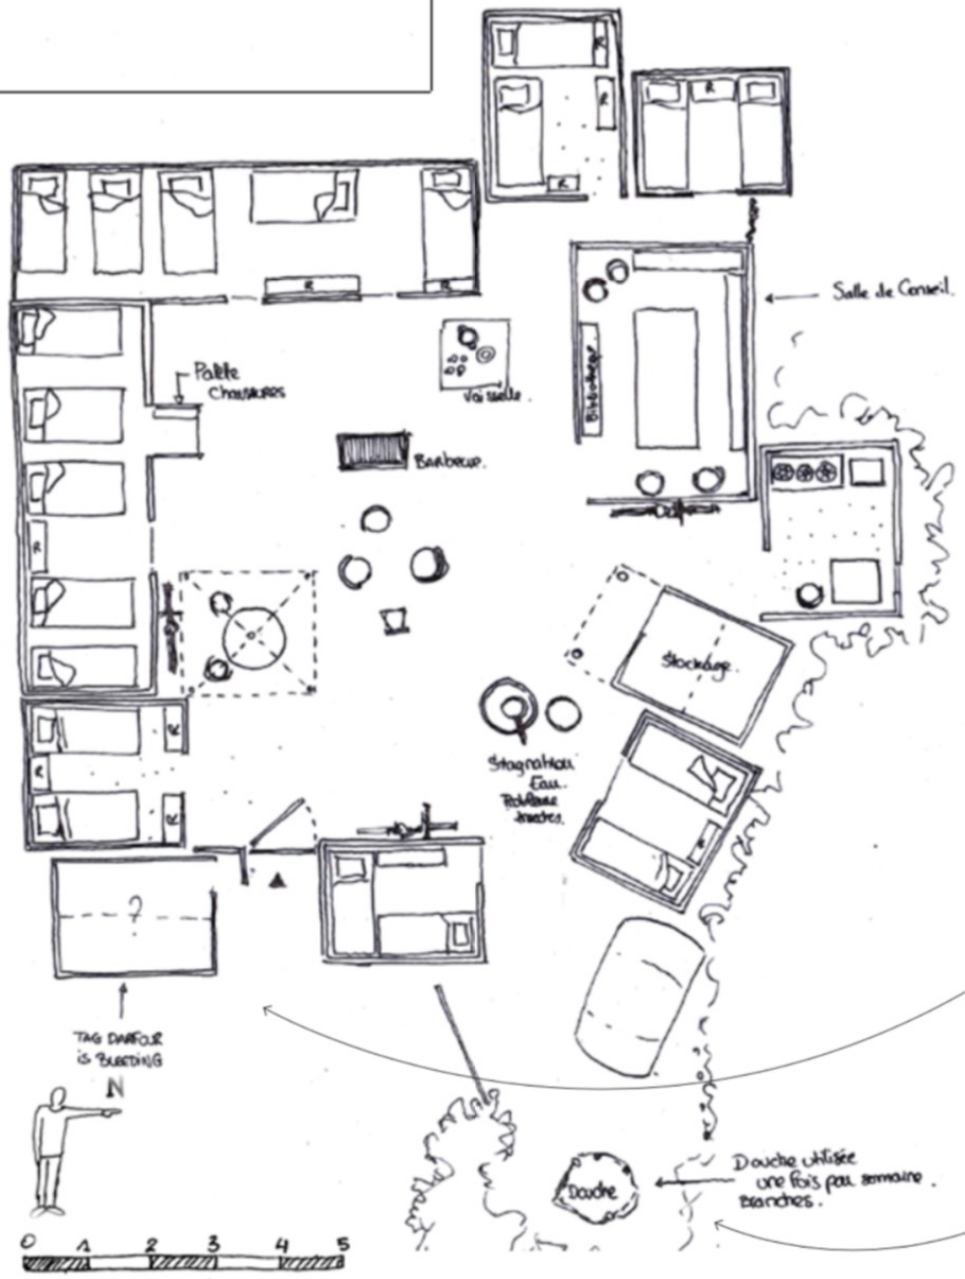

CUISINE ATTENANTE À SALLE DU CONSEIL

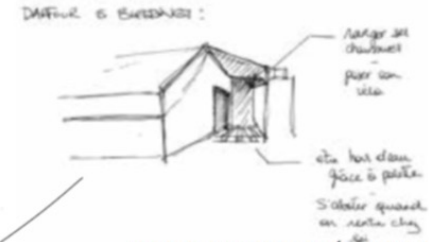

AUVENT DEVANT PORTE D'ENTRÉE INDIVIDUELLE ET PORCHE MARQUANT L'ENTRÉE DANS LA COUR

ORGANISATION AUTOUR D'UNE COUR ÉQUIPÉE

LE CHEMIN DES DUNES
COUR DE MANGO

MANGO 45 ANS

SOUDAN

MANGO PARLE COURAMMENT GREC ET ANGLAIS. IL TRAVAILLAIT DANS UN ATELIER BOIS À ATHÈNES, MAIS EST PARTI À CAUSE DE LA CRISE. IL A PASSÉ 5 MOIS DANS LA NEW JUNGLE.
IL VOUDRAIT RETOURNER EN GRÈCE SI LA SITUATION S'AMÉLIORE.

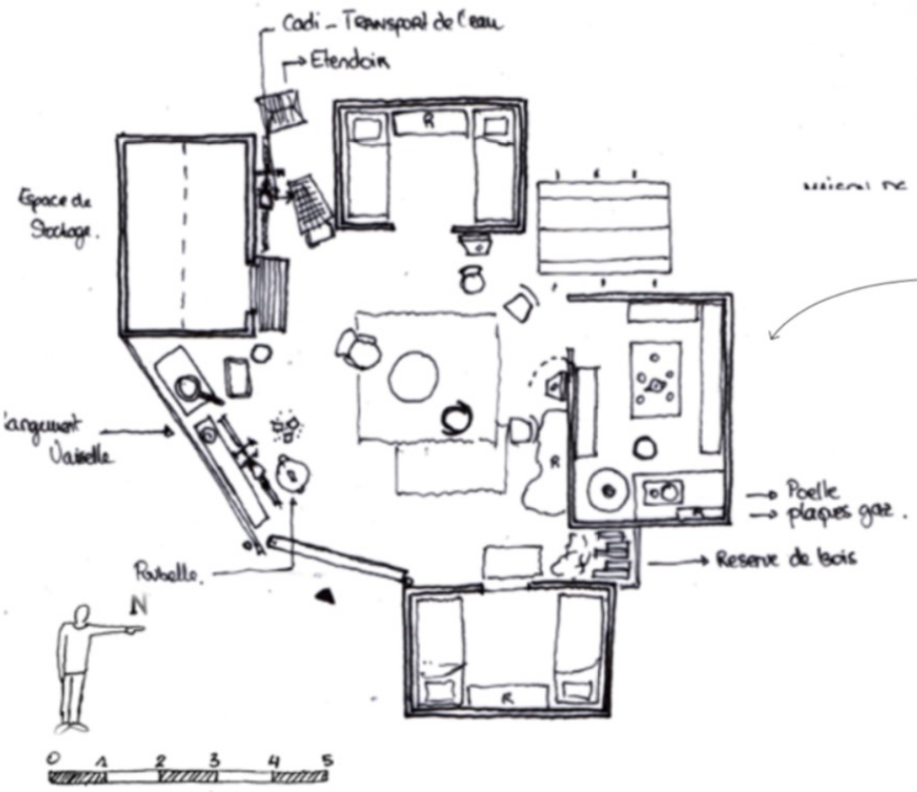

NOUS AVONS ÉTÉ INVITÉES PAR MANGO À BOIRE LE THÉ LE SAMEDI APRÈS MIDI. IL A INVITÉ SON AMI OMAR, QU'IL A CONNU EN GRÈCE POUR PARTAGER AVEC NOUS LEUR PARCOURS.

THÉ SOUDANAIS:

- THÉ ROIBOS
- CANELLE
- CLOU DE GIROFLE
- BEAUCOUP DE SUCRE

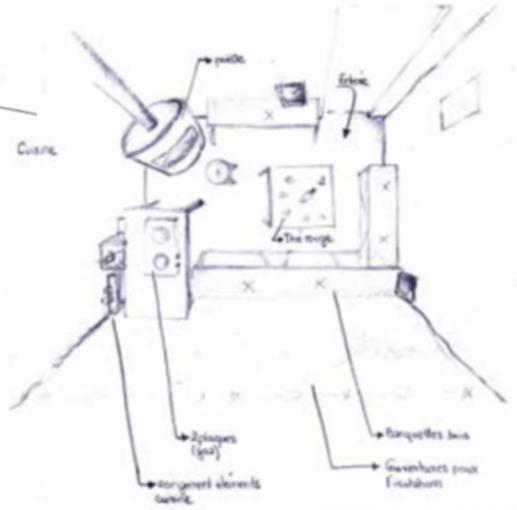

ORGANISATION DE LA CUISINE

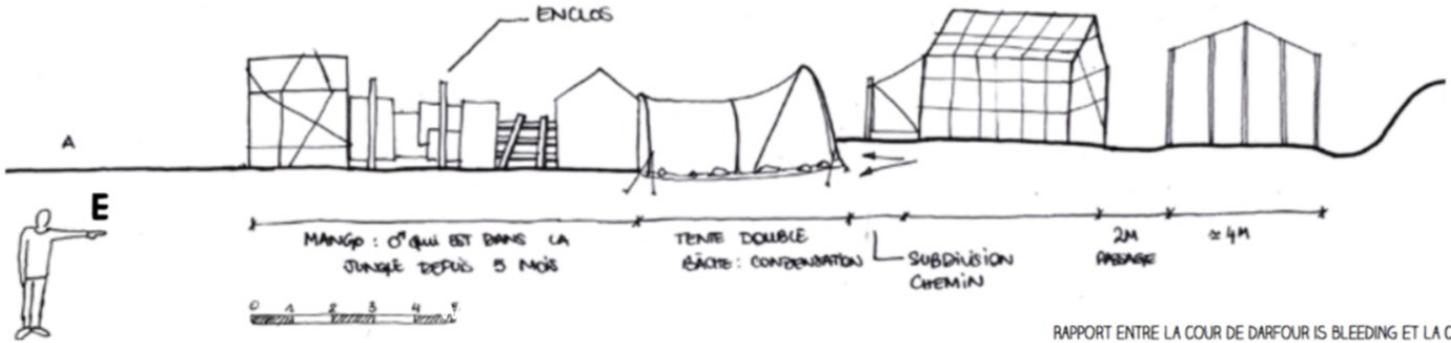

RAPPORT ENTRE LA COUR DE DARFOUR IS BLEEDING ET LA COUR DE MANGO

Londres
BELGIQUE
Canterbury
Douvres
65 km
Dunkerque
tunnel sous
la Manche
CALAIS
GRANDE-SYNTHE
Brighton
autoroute
européenne
Lille
ANGLETERRE
Arras
FRANCE
Amiens
Le Havre
Rouen
Caen
Paris

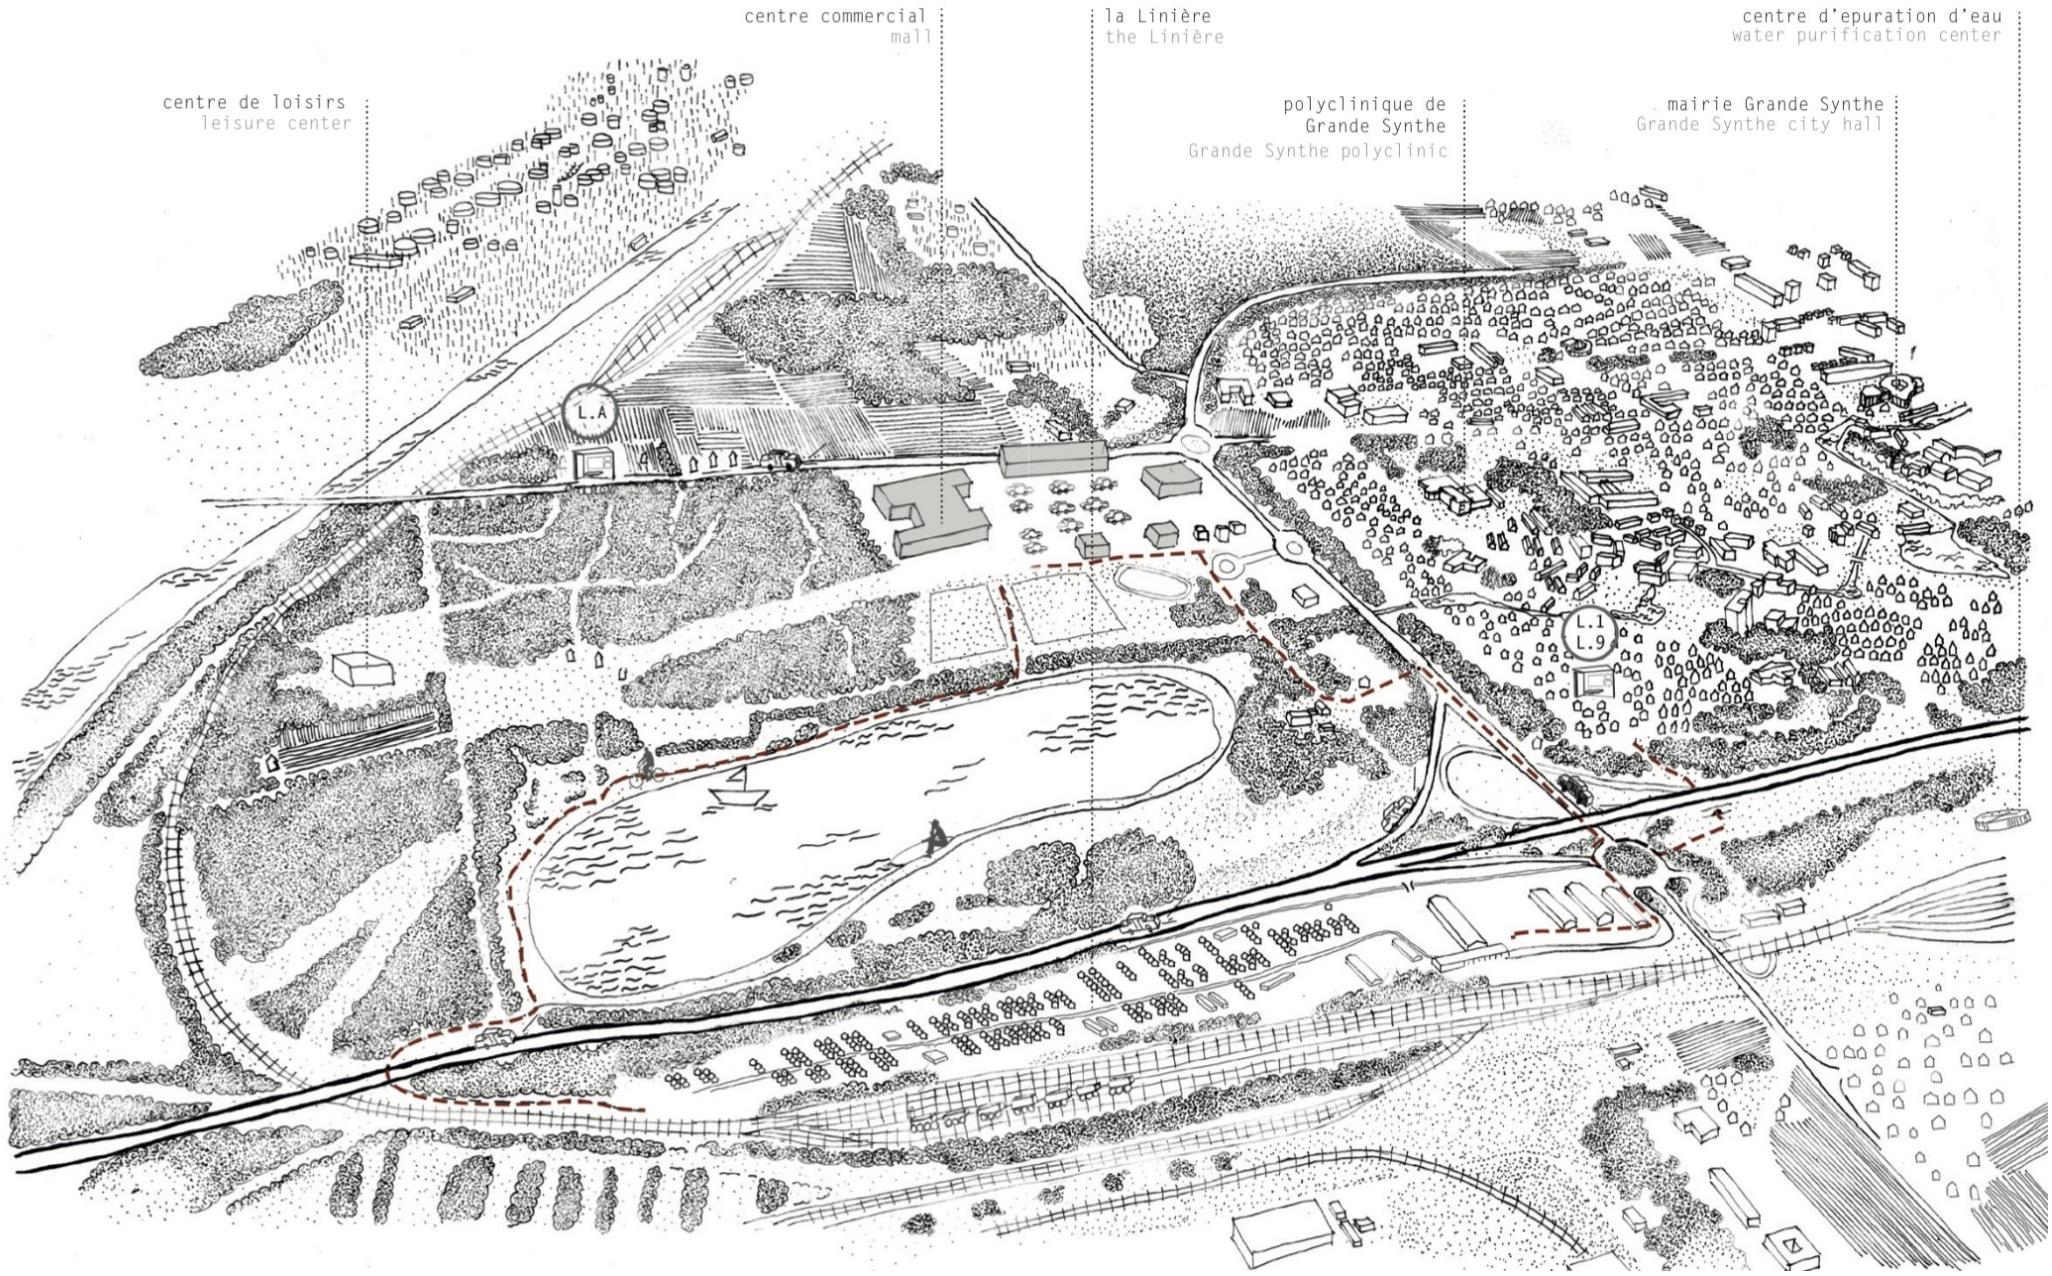
centre de loisirs
leisure center
centre commercial
mall
la Linière
the Linière
polyclinique de
Grande Synthe
Grande Synthe polyclinic
centre d'epuration d'eau
water purification center
mairie Grande Synthe
Grande Synthe city hall
L.A
L.1
L.9

Axonométrie habitée échelle 1/500e

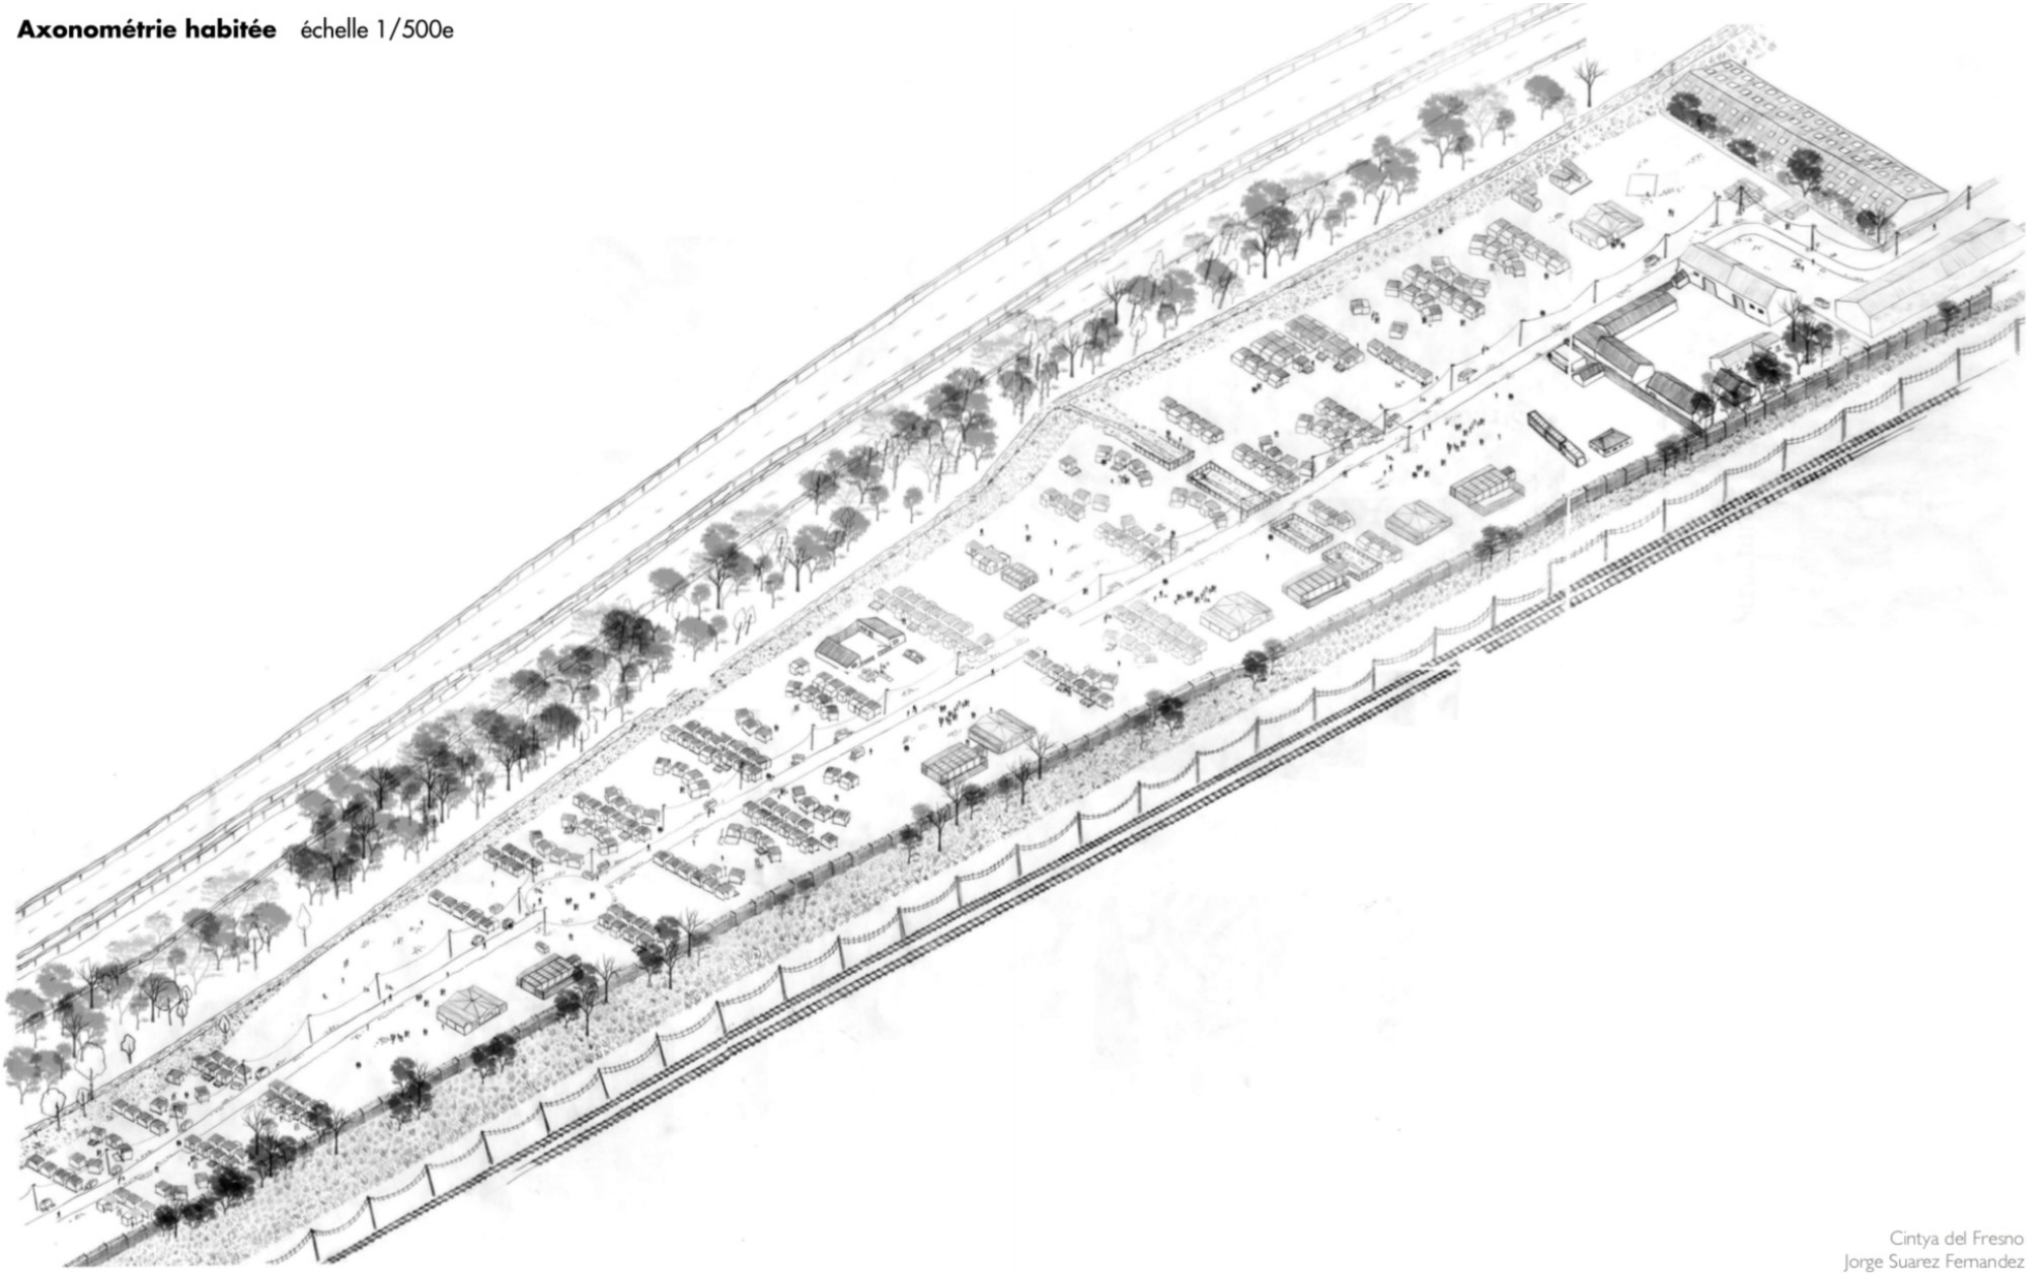

Cintya del Fresno
Jorge Suarez Fernandez

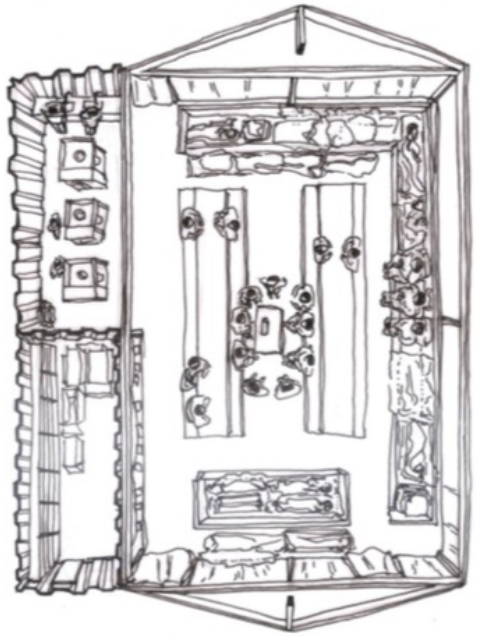

Plan habité des cuisines

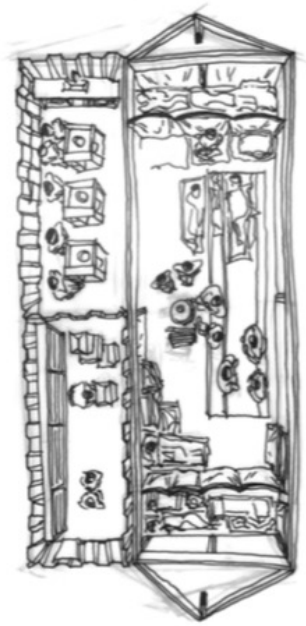

Plan habité des cuisines

Vue de l'entrée

Lorsque l'on rentre dans la cuisine, un attroupement d'afghan vient atour de nous.
Bien que nous laissant la possibilité d'y rester et d'y dessiner, l'atmosphère sombre, humide, enfumée, hostile, nous fait comprendre que nous n'y sont pas les bienvenues.
Néanmoins, il y fait chaud, plus chaud qu'à l'extérieure.
Cet espace conçut à l'origine pour un espace commun et prévu pour y accueillir tout le monde et permettre des échanges, rassemblés, a été «envahit « des Afghans, d'où le surnom « la cuisine des Afghans ».
Le mobilier d'abord conçut pour s'asseoir, discuter et partager des repas est aujourd'hui recouvert de couvertures et la nuit une nouvelle fonction s'ajoute à cette liste. Les banquettes et les tables sont utilisées en tant que couches/lits la nuit. Les afghans y dorment à deux dans le sens de la largeur. Une fois réveillé, c'est-à-dire, plutôt vers midi pour eux, les couvertures sont repliées pour laisser aux mobiliers ses fonctions d'origine : mobiliers, pour manger et s'asseoir.
Le pôle, autre mobilier, extrêmement important, est véritablement le point de rassemblement de la cuisine. Tous les Afghans s'y rassemblent autour. Mais, en cherchant à y confiner toute la chaleur, l'espace est tout enfumé et les plastiques polyesters alvéolés translucides qui servent de plafond et d'apports de lumières, se carbonise. Une solution a été trouvée dans l'espace similaire qu'est l'espace réservé aux femmes et aux enfants.

Détail constructif

Mobiliers

ATHOLOGIES

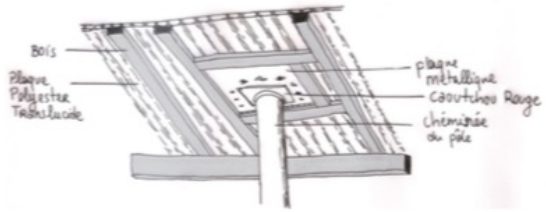

SHELTER 220/221

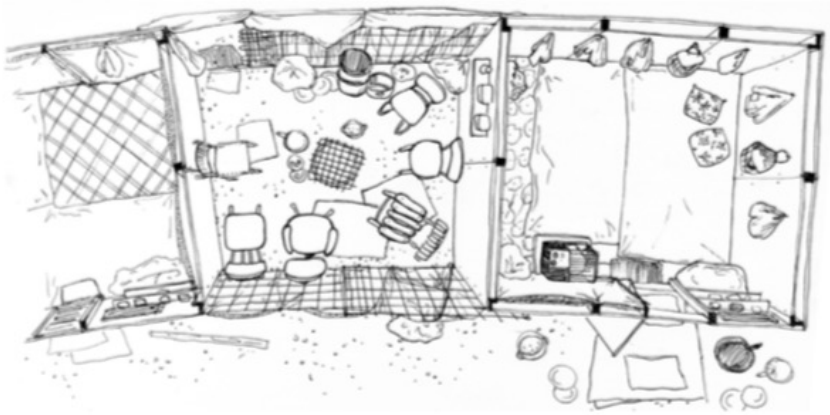

Plan

Matériaux / façade

Contexte

Les enfants, Taba (10 ans) et Tabin (9 ans)

Localisation du shelter

Le shelter n°221 est habité par une famille irakienne - les parents Twana et Hawarz et 4 enfants (le plus grand de 10 ans, le plus petit de quelques mois). La famille a quitté Irak il y a 4 mois. Ils ont traversé la Turquie et ils sont passés la frontière turco-grecque en voiture. Ensuite, ils sont allés en Italie en bateau et en France en train. Ca fait 15 jours quand ils habitent dans le camp à Grande-Synthe. Ils veulent essayer d'aller en Anglettere.

La famille se plaignait de la quantité insuffisante de lumière à l'intérieur - père a demandé plus de lumières. Irakiens qui habitent dans un shelter à coté ont organisé l'espace entre les deux cabines pour préparer et manger des repas. Les murs et le plafond ont été improvisées à partir de morceaux de clôtures métalliques trouvés et emballés avec des tissus et des tapis. Le toit, fait de la même manière, fuyait - le duvet qui se trouve sur la clôture imbibe d'eau.

Espace entre deux shelters

To think and to build
The welcoming city

Self-
Actualization
Esteem
Needs
Social Needs
Safety Needs
Basic Needs

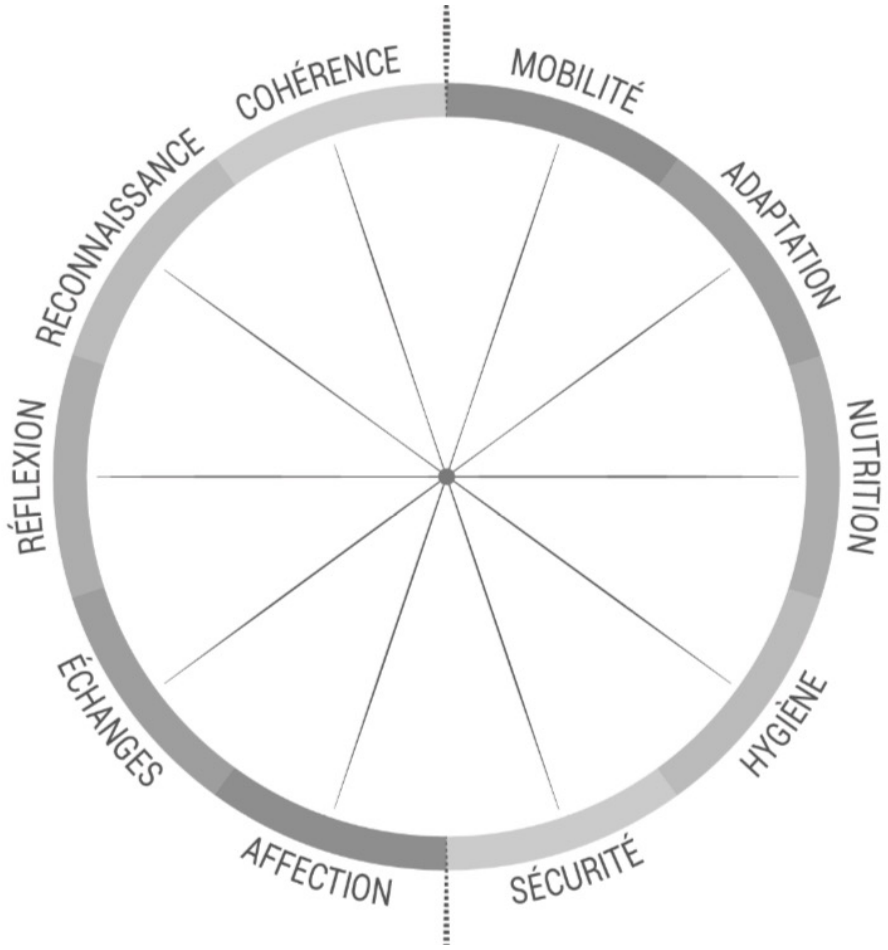

Psychical Needs <–> Physiological Needs

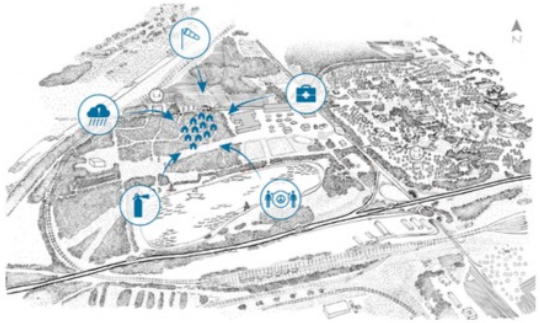

1.

To secure spontaneous neighborhoods and camps

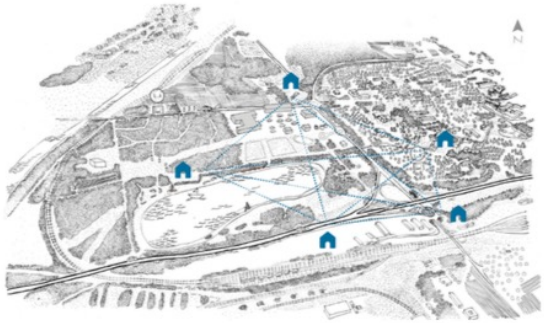

2.

To build and run « migrants house » inside the city

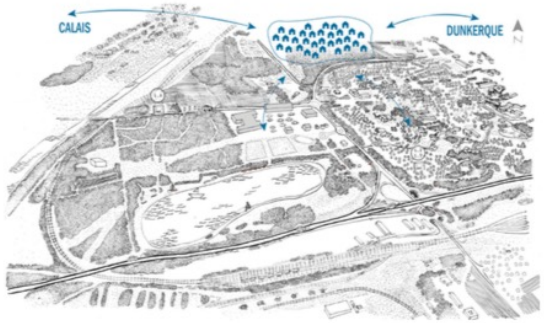

3.

To build a new ecological welcoming neighborhood

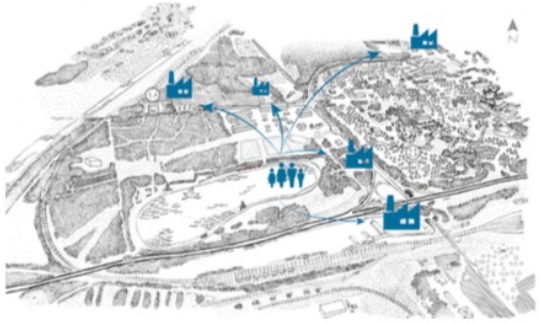

4.

To squat and invest deserted building of the city

5.

To build new and transformable and adaptable building

6.

To re-invest existing and outdated housing units

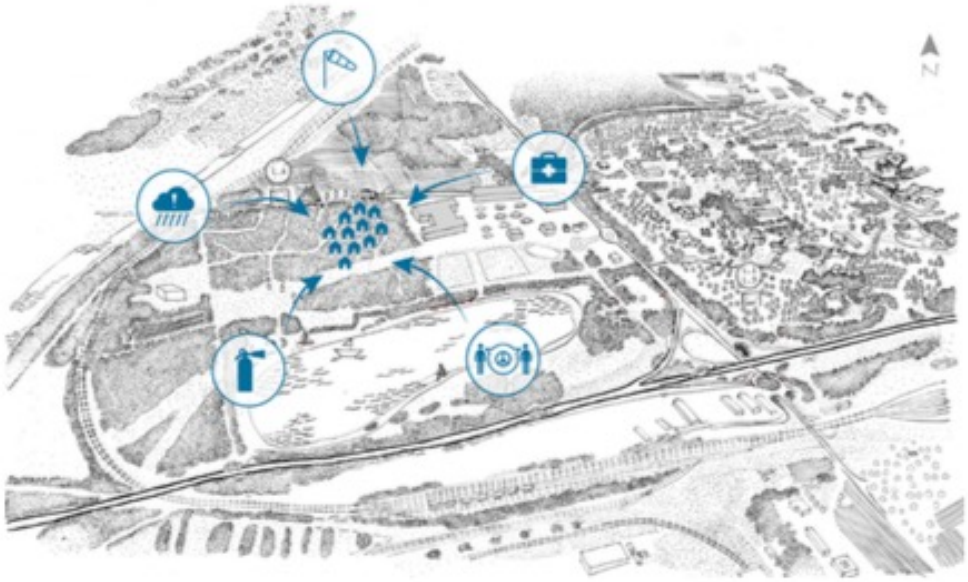

1.

To secure spontaneous neighborhoods and camps

1. SÉCURISER LES QUARTIERS SPONTANÉS

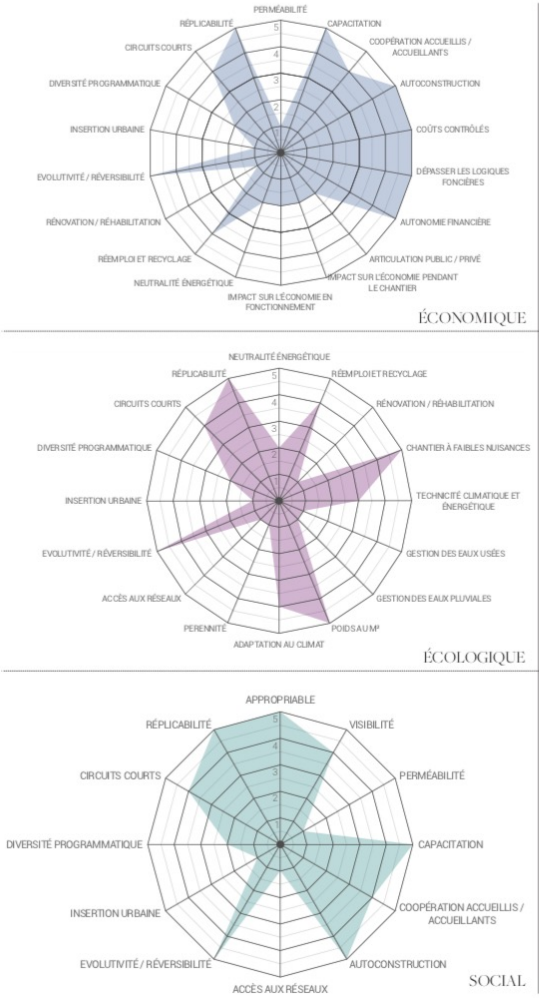

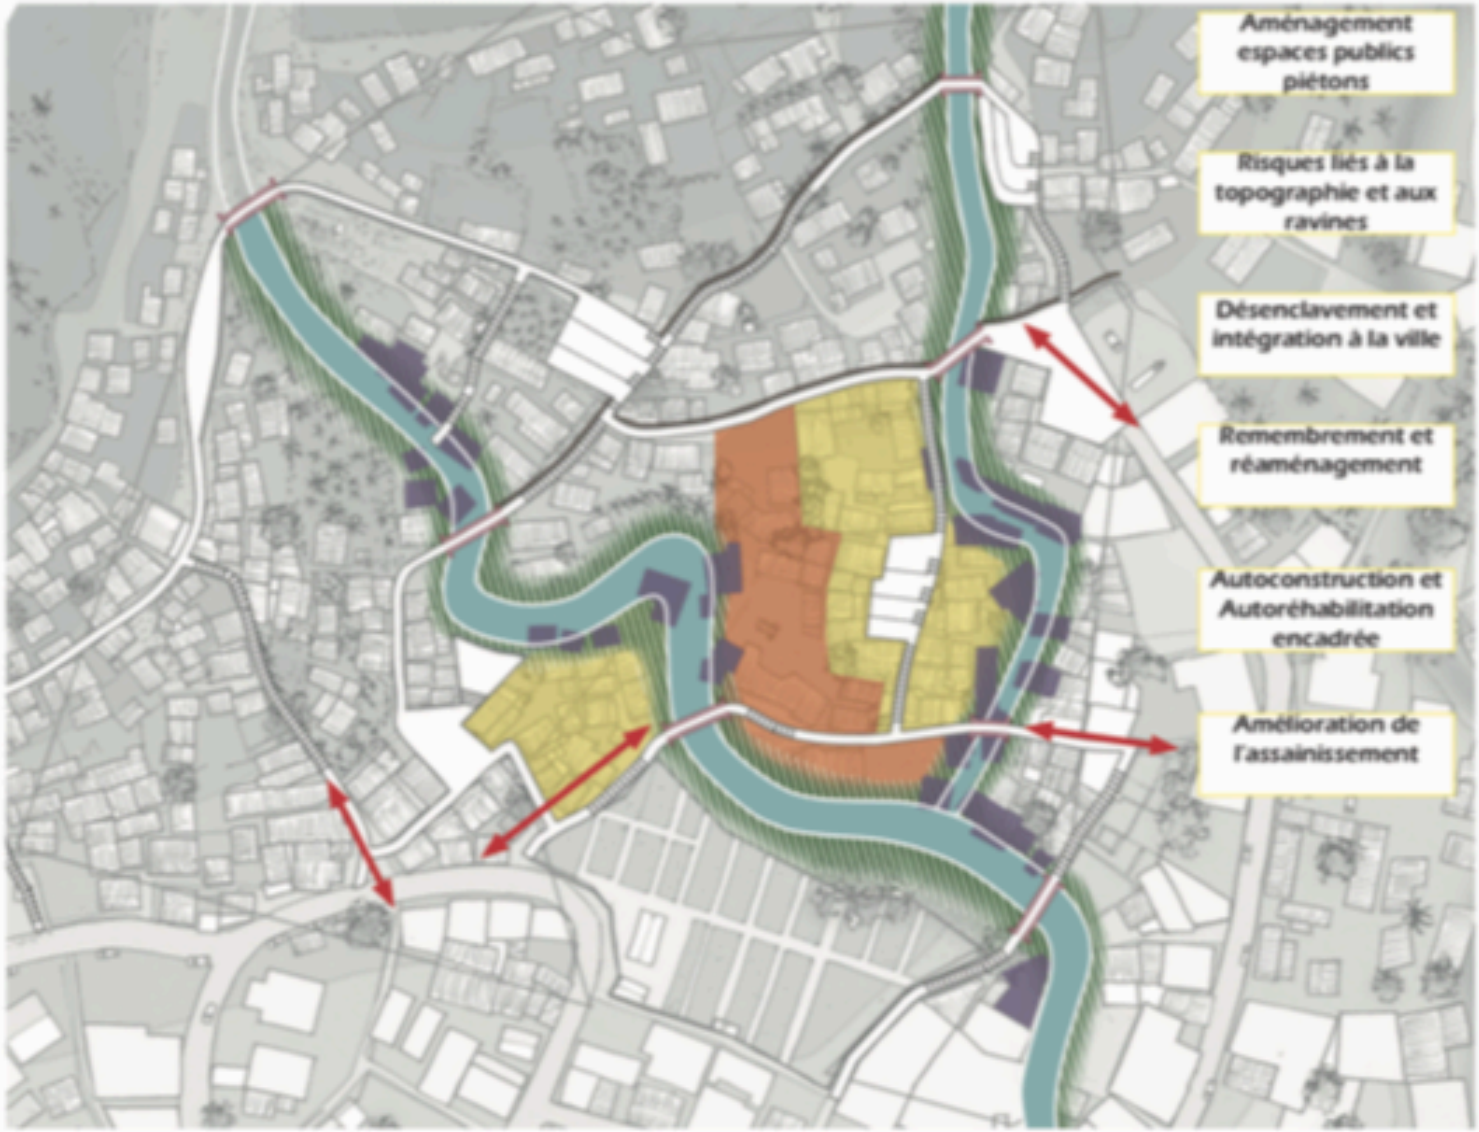

Plan projet Mahabourini© Actes&Cités

TRAMO
2

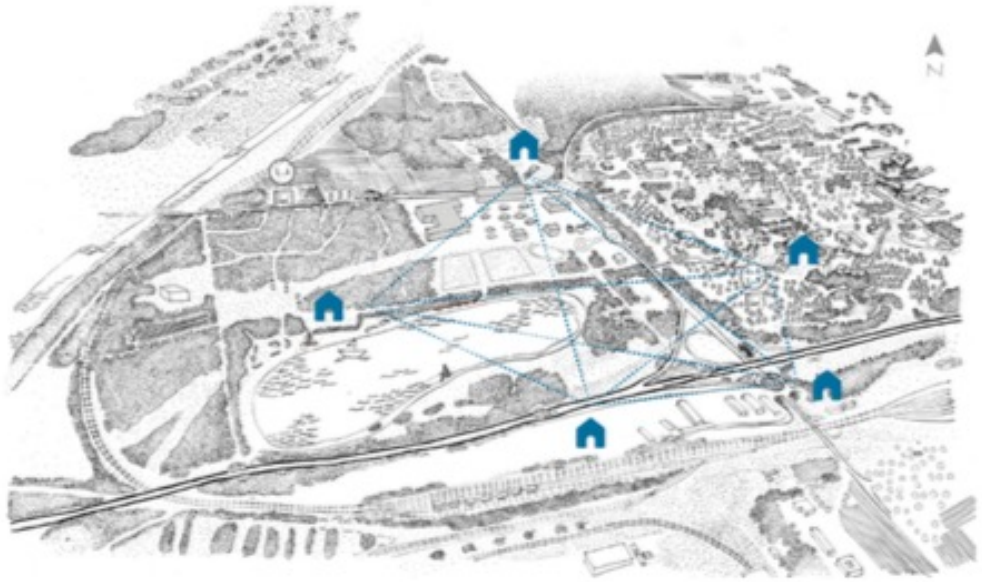

2.

To build and run « migrants house » inside the city

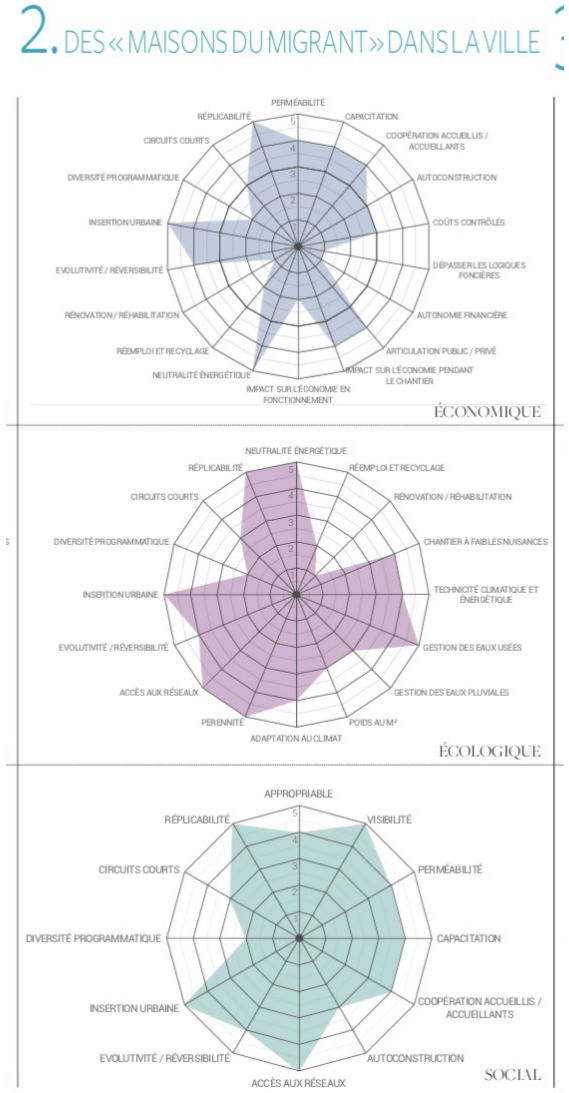

Hope

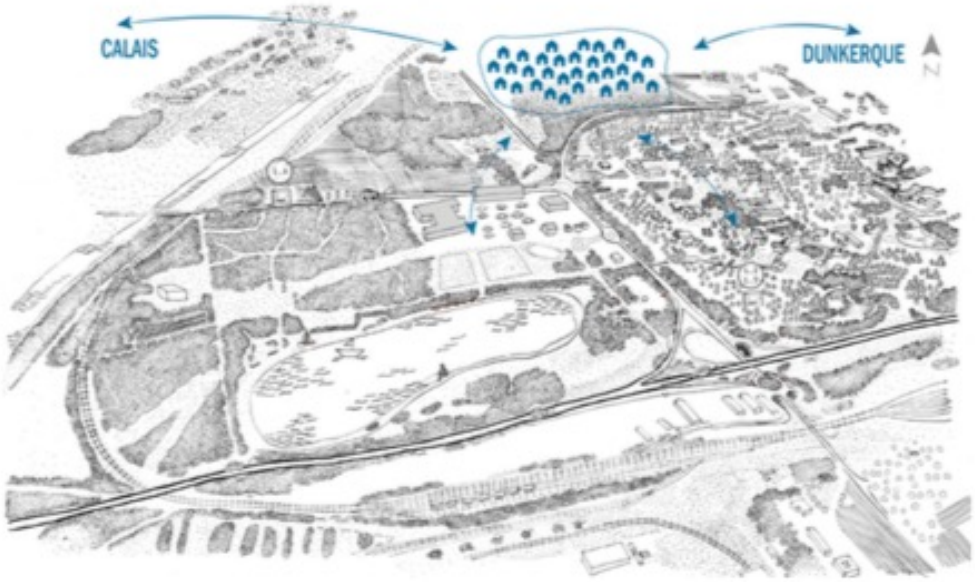

3.

To build a new ecological welcoming neighborhood

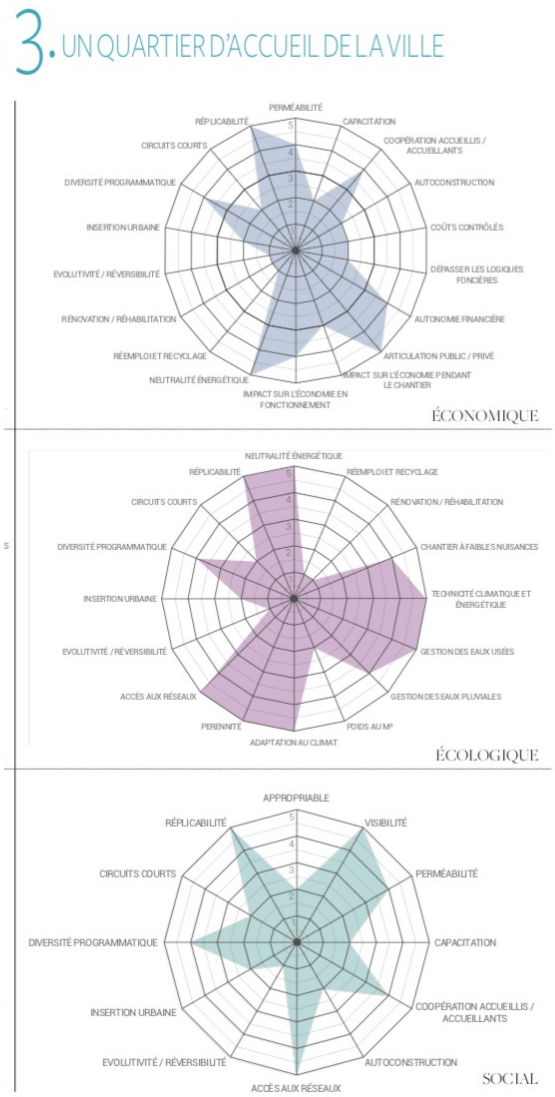

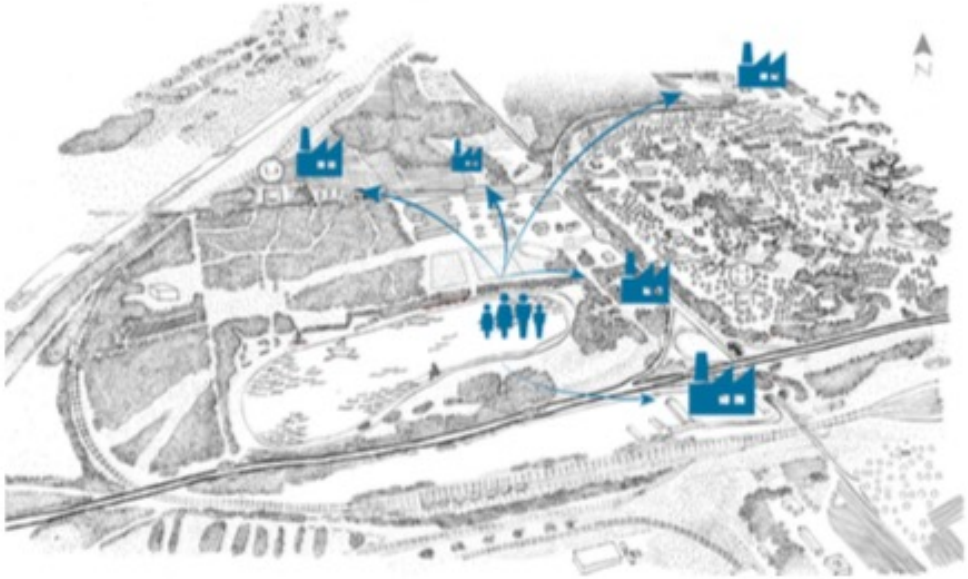

4.

To squat and invest deserted building of the city

4. HABITER LES BÂTIMENTS TERTIAIRES DÉLAISSÉS

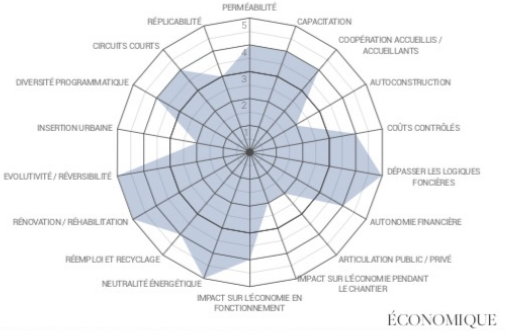

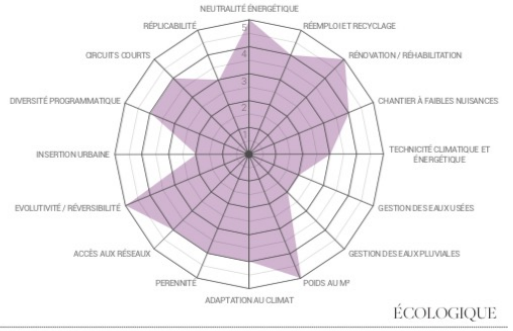

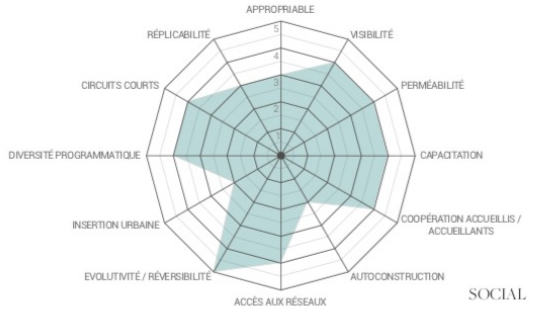

5.

To build new, transformable and adaptable building

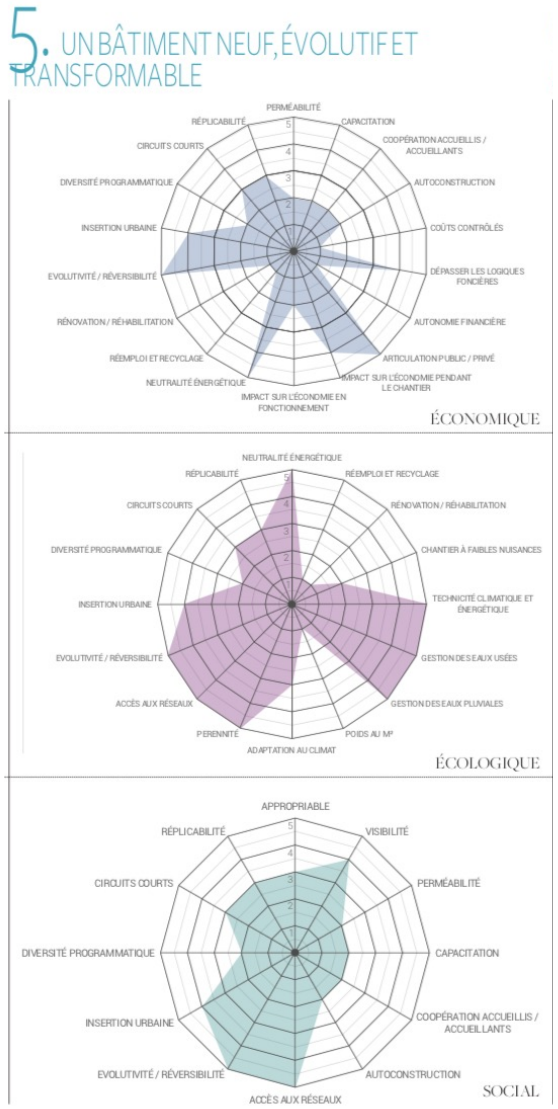

Genie Z-80/60

6.
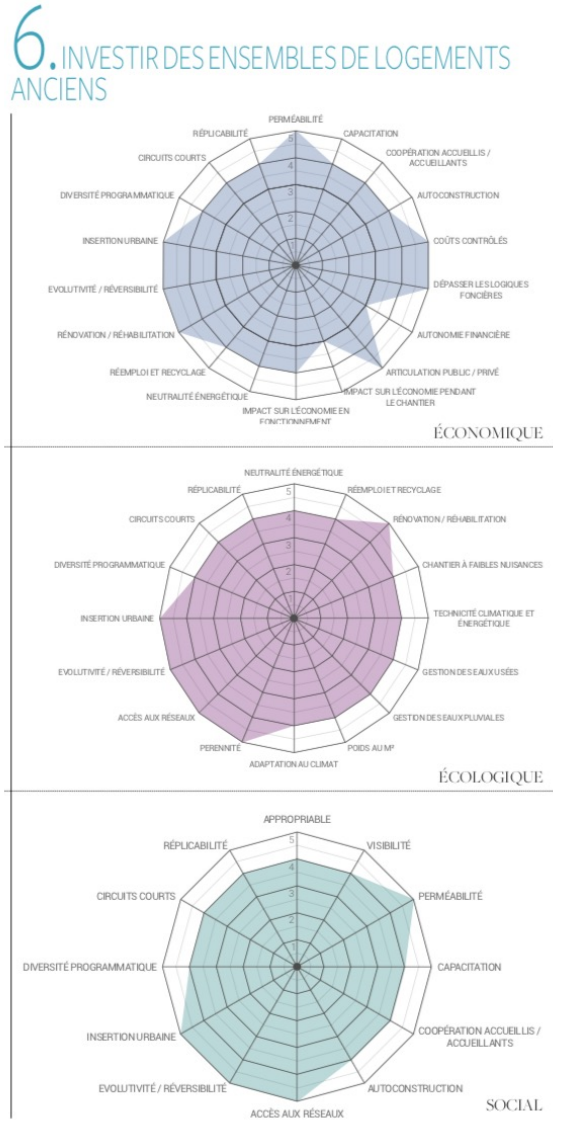
To re-invest existing and outdated housing units